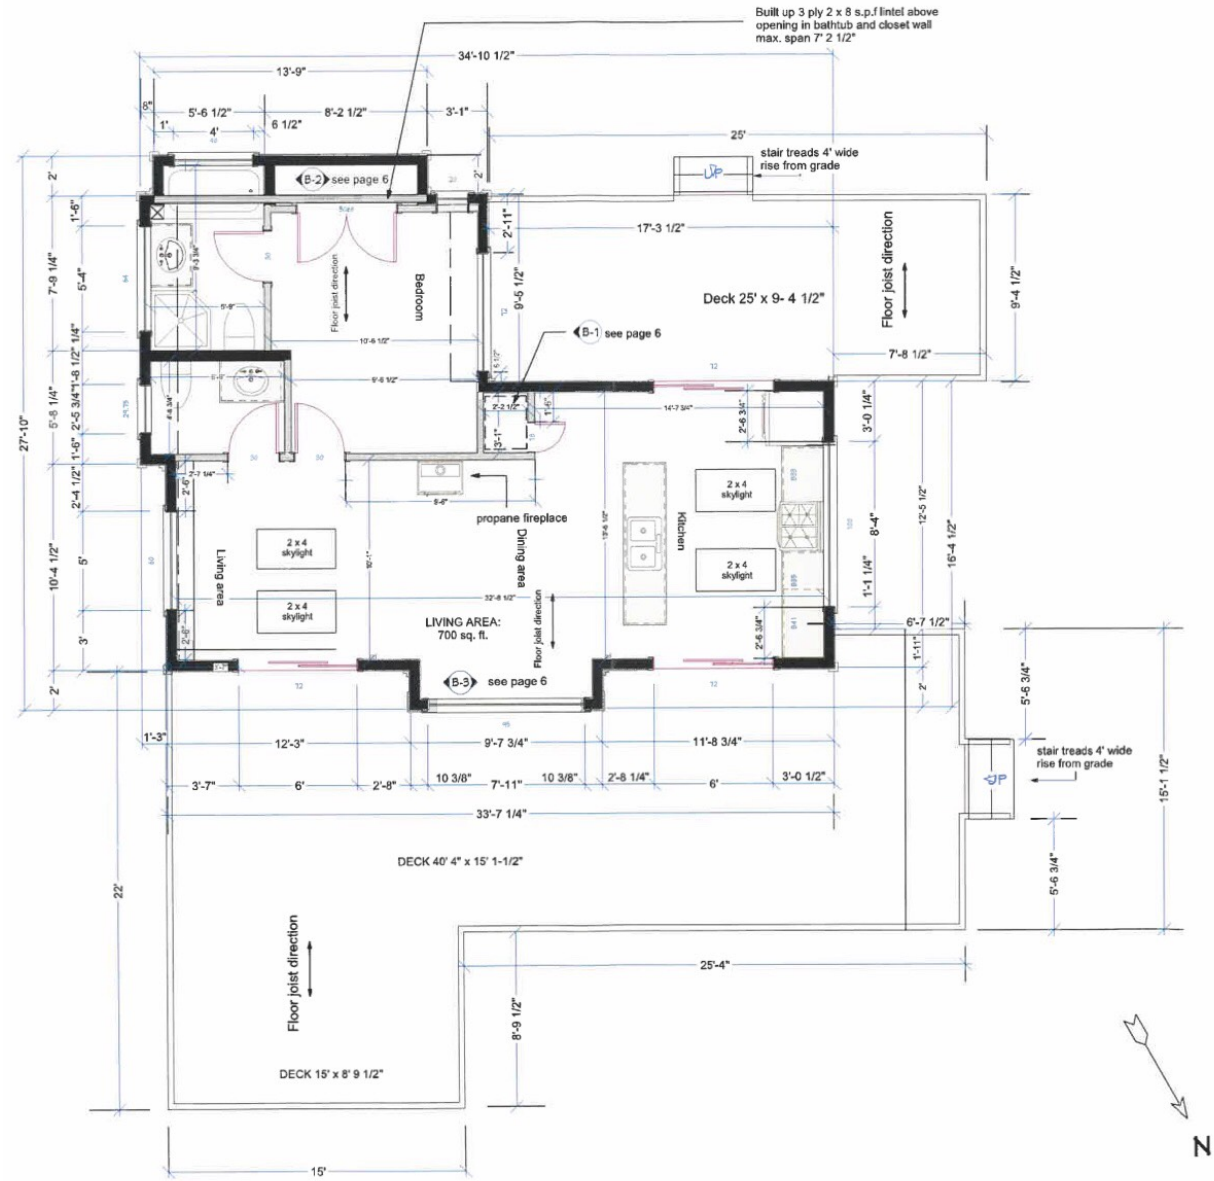

Page 3

Floor Plan

SCALE:
1/4" = 1'

PROJECT:

700 SQ. FT.
S.F.D.

Richter residence
625 Bluewater Rd.
Gabriola, B.C.
V0R 1X5

November 29/13

DRAWN BY:

R.W. Nicifore
revised
March-15-14

Broken Arrow Mfg. Co. Ltd.
381 Spruce Ave.
Gabriola, B.C.
V0R 1X1
PH: 250-247-7989

BROKEN ARROW MFG. CO. LTD.